




PLANTA BAJA

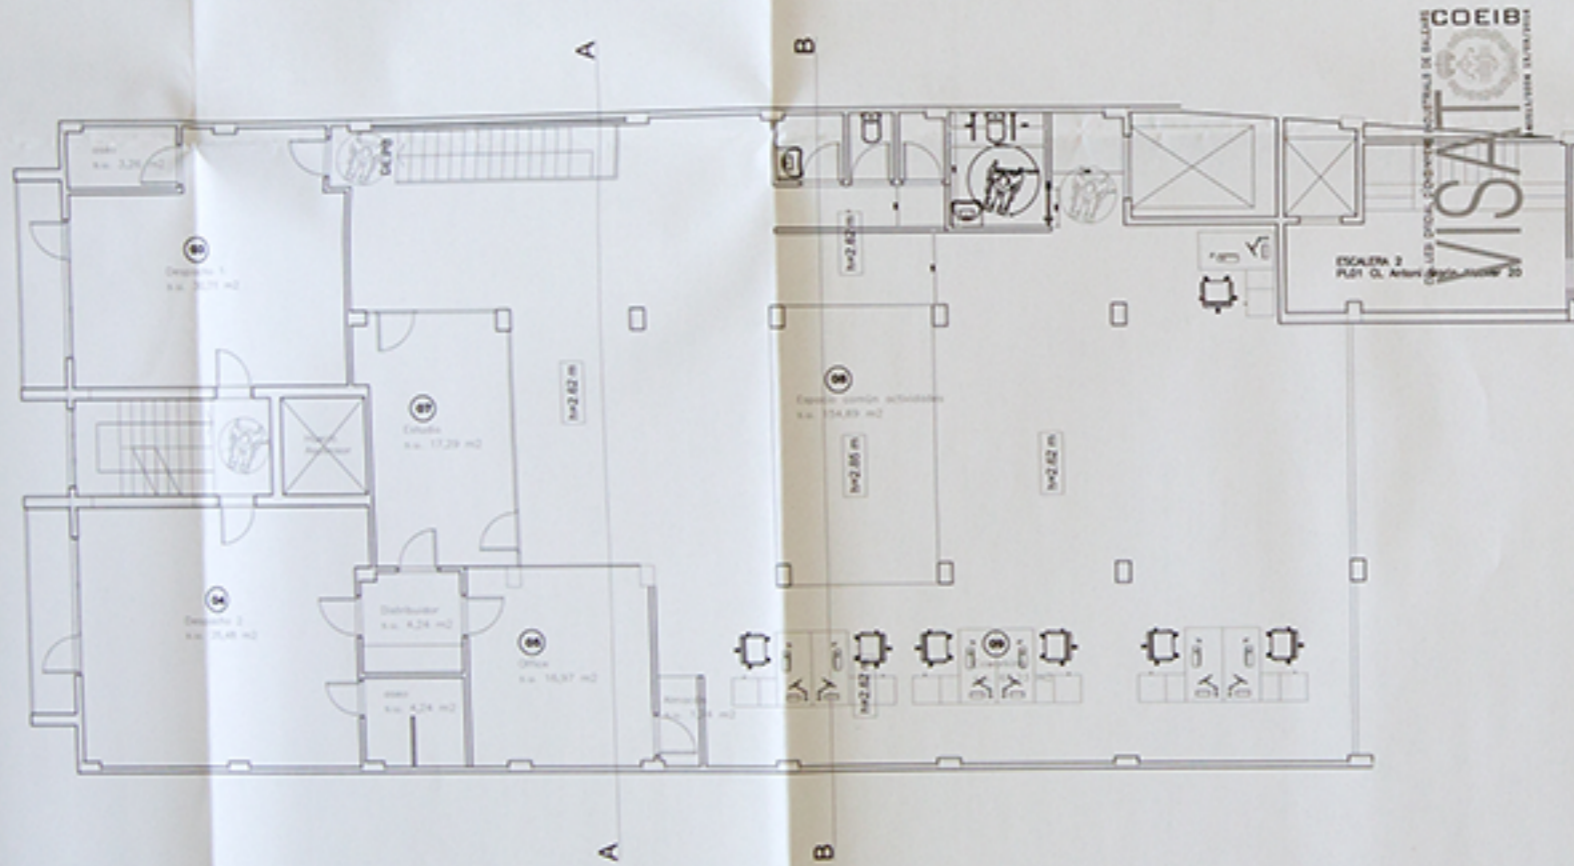

PLANTA PISO

SECCIÓN A

SECCIÓN B

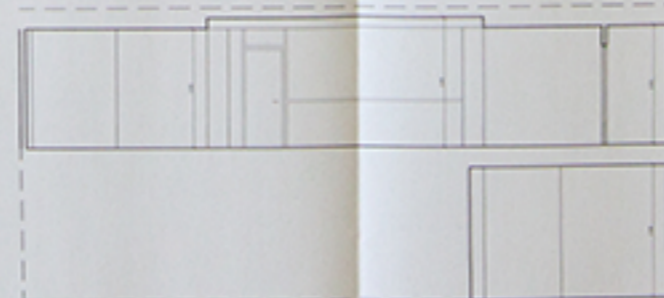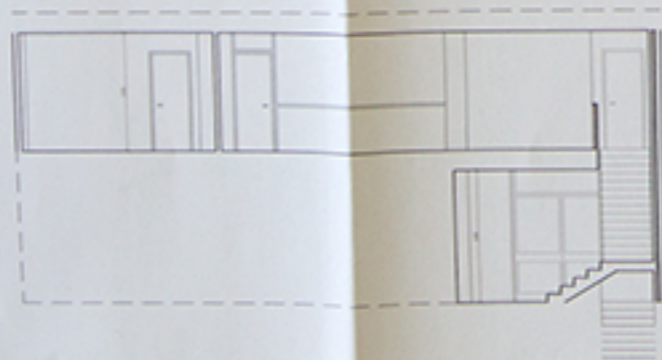

| CUADRO DE SUPERFICIES PLANTA BAJA | | |
|-----------------------------------|---------------------------|-----------------------|
| LEYENDA | USO | SUPERFICIE |
| 01 | ENTRADA | 26,64m ² |
| 02 | SALA | 49,29m ² |
| 03 | DESPACHO 1 | 33,97m ² |
| 04 | DESPACHO 2 | 39,73m ² |
| 05 | OFFICE | 18,71m ² |
| 06 | DISTRIBUIDOR | 4,24m ² |
| 07 | ESTUDIO | 17,29m ² |
| 08 | ESPACIO COMÚN ACTIVIDADES | 154,69m ² |
| 09 | ZONA COWORKING | 63,23m ² |
| 10 | ASEOS | 5,09 m ² |
| 11 | ASEO ADAPTADO | 5,01 m ² |
| TOTAL SUPERFICIE UTIL. | | 417,28 m ² |

SUP. CONSTRUIDA PLANTA BAJA = 91,95 m²
 SUP. CONSTRUIDA PLANTA PISO = 366,37 m²
 TOTAL SUP. CONSTR. COMPUTABLE = 458,32 m²

Planos Proyecto Actividad

ADECUACIÓN LOCAL CENTRO SOCIO CULTURAL CON ESPACIO "COWORKING"

Promotor :
 ASS. CENTRE CULTURAL CASA PLANAS

Plano de :
 PLANTA DISTRIBUCIÓN REFORMADO SECCIONES

Emplazamiento :
 AV. Sant Ferran, 21

Numero : 2 de 4
 Escala : 1/100
 Fecha: A0070 2016

Firma Promotor :

Firma Arquitecto :
 NOMBRE:
 GRIMALT FUSTE
 JORDI - NIF:
 43145305L
 JORDI GRIMALT FUSTE